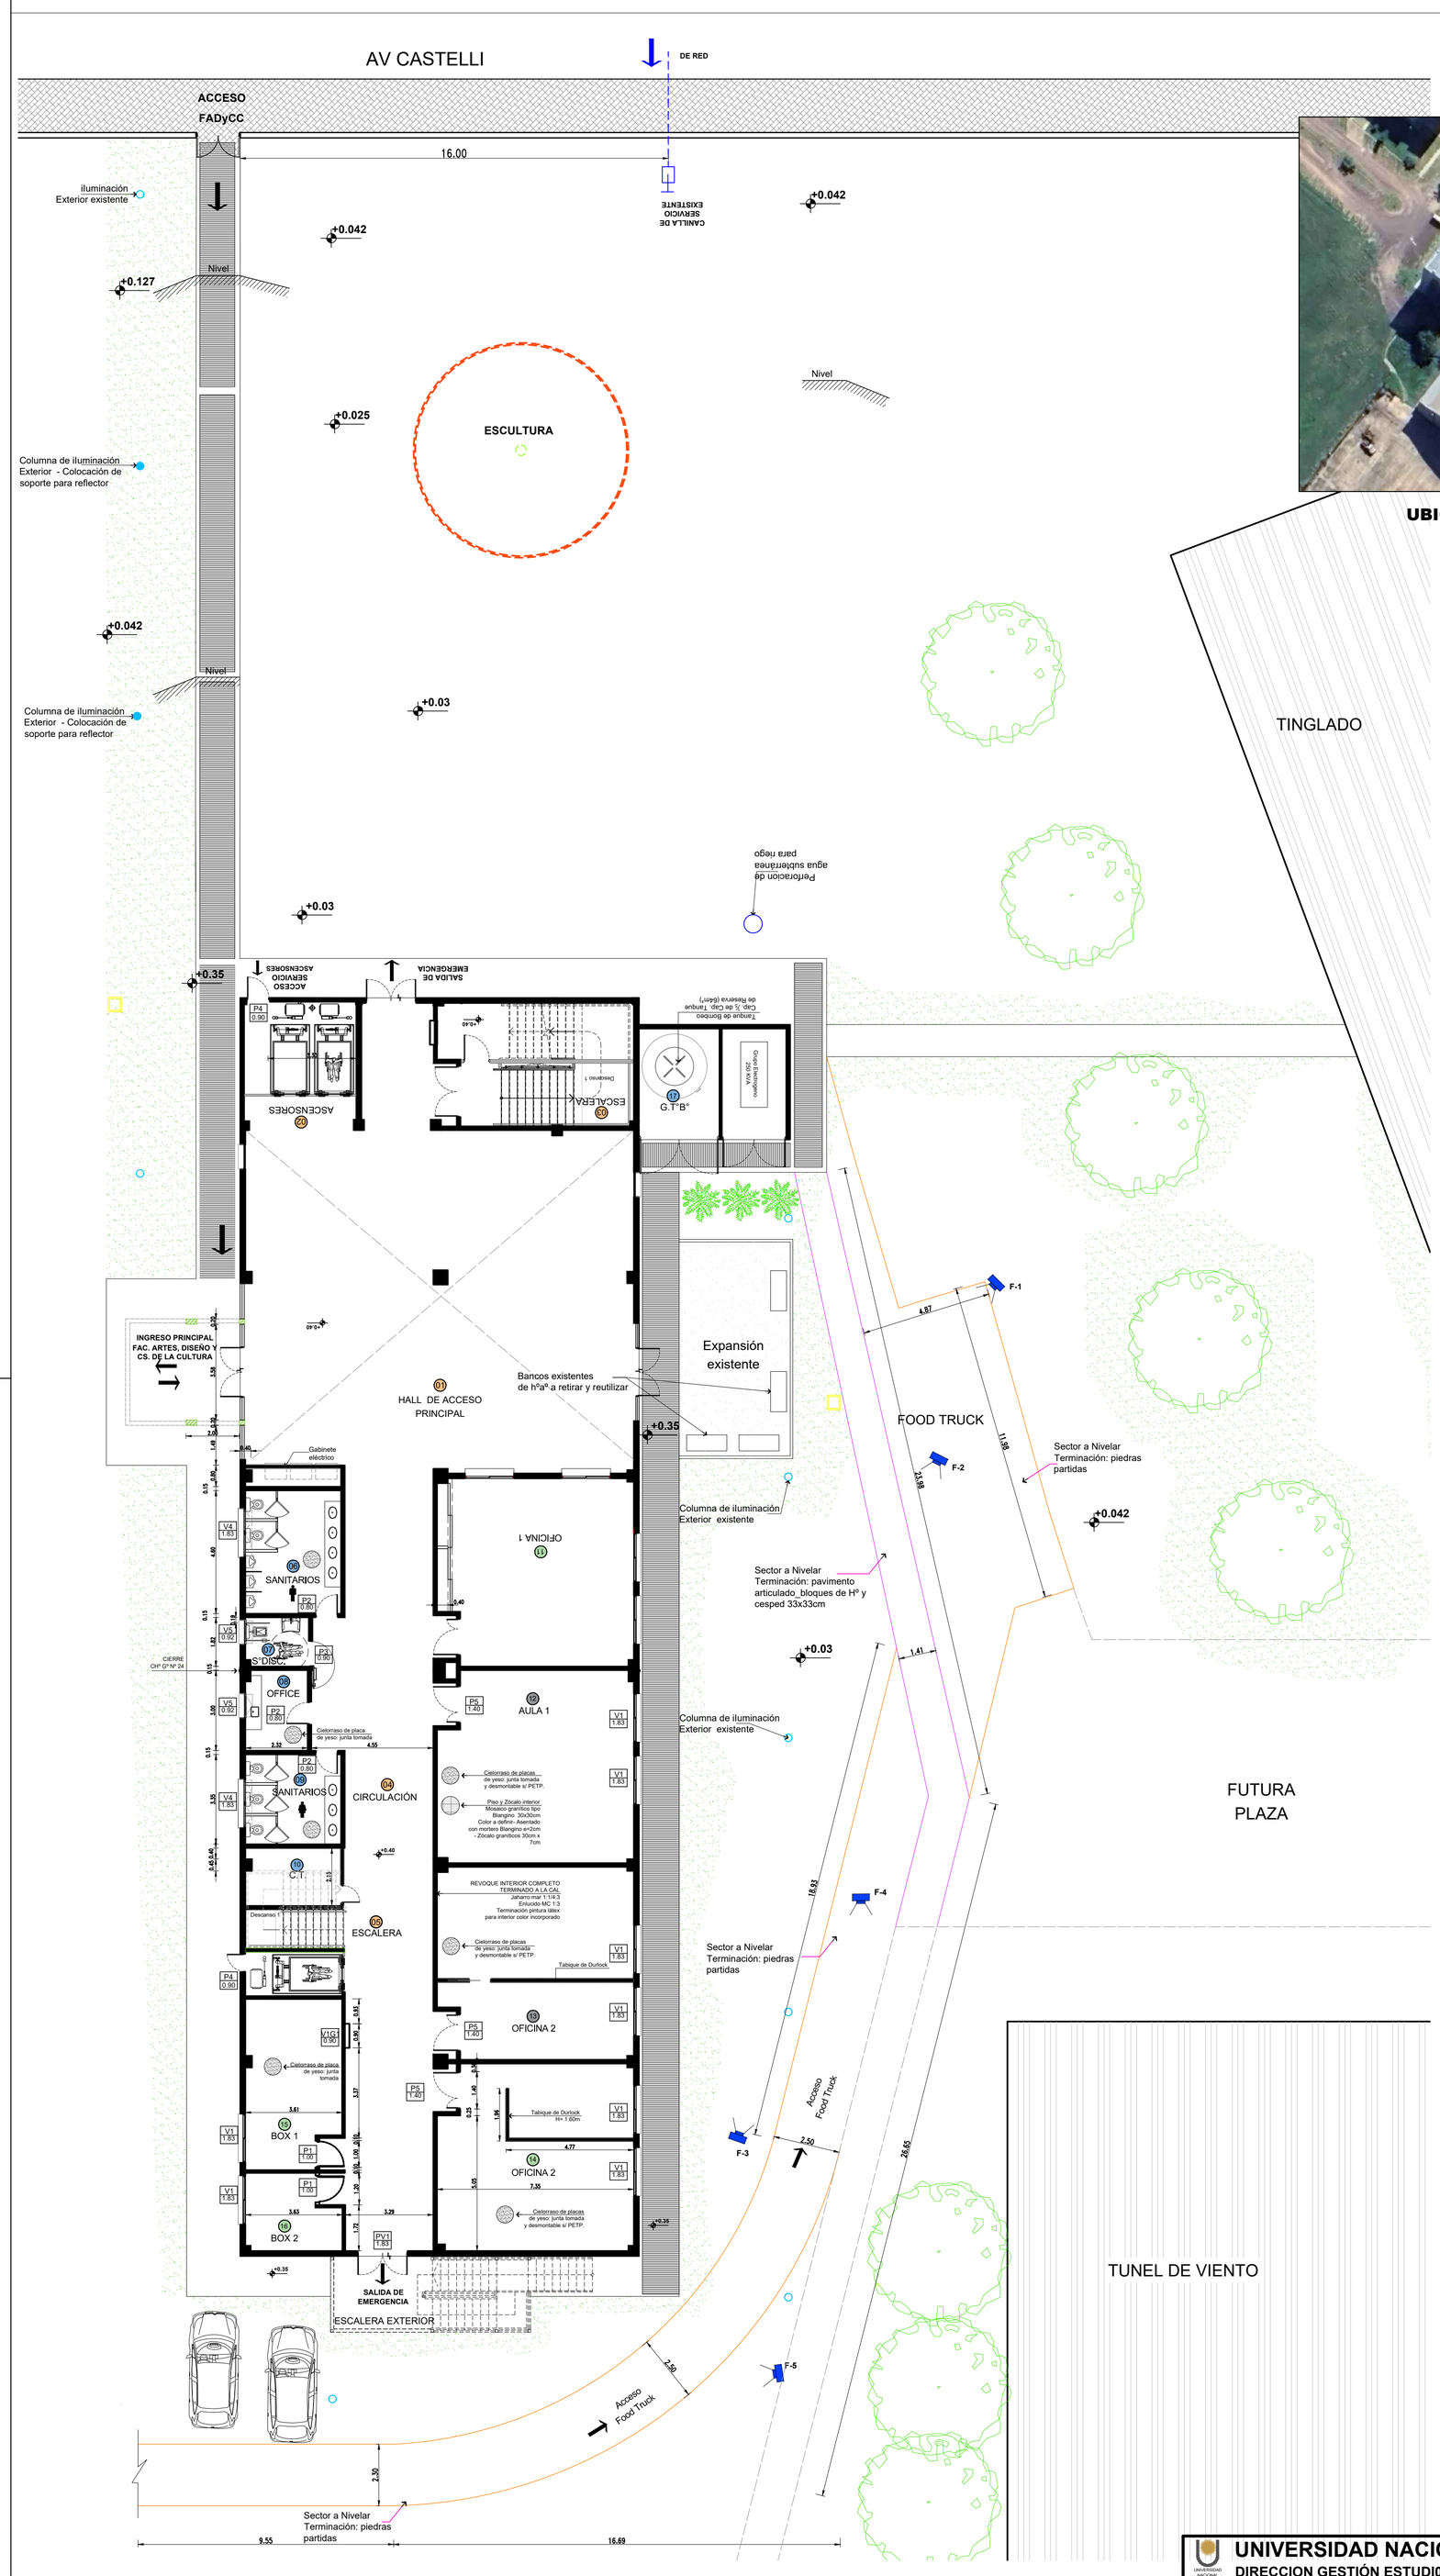

UBICACION_ FADyCC

FOTO 1

FOTO 2

FOTO 3

FOTO 4

FOTO 5

REFERENCIAS:

- Espacios Verdes
- Sector: piedras partidas
- Sector: bloques de hº y cesped
- Bocas de desagüe pluvial abiertas
- Columnas de iluminación existentes
- Columnas metálicas según calculo
- Vigas metálicas según calculo

Propuesta Exterior - Circulación Exterior
ESC 1:100

UNIVERSIDAD NACIONAL DEL NORDESTE **DIRECCION GESTIÓN ESTUDI0S Y PROYECTOS**		
COORDINADOR Arq Alberto Mahave	**CAMPUS** FADyCC - UNNE	PLANO N°
DIRECTOR / REVISÓ Arq Ana lorena Orcola	PROYECTO ACONDICIONAMIENTO Y PUESTA EN VALOR DEL ESPACIO EXTERIOR E INTERIOR DE LA FADYCC.	**01**
PROYECTO RELEVAMIENTO DIBUJO Arq Ana lorena Orcola Arq Gabriela Russo	PLANO: **RELEVAMIENTO Y MOVIMIENTO DE SUELO**	ESCALAS Varias
SE VERIFICARAN MEDIDAS EN OBRA		FECHA Agosto / 2024