




DETALLE - ARTEFACTO DE ILUMINACIÓN
S/ ESC

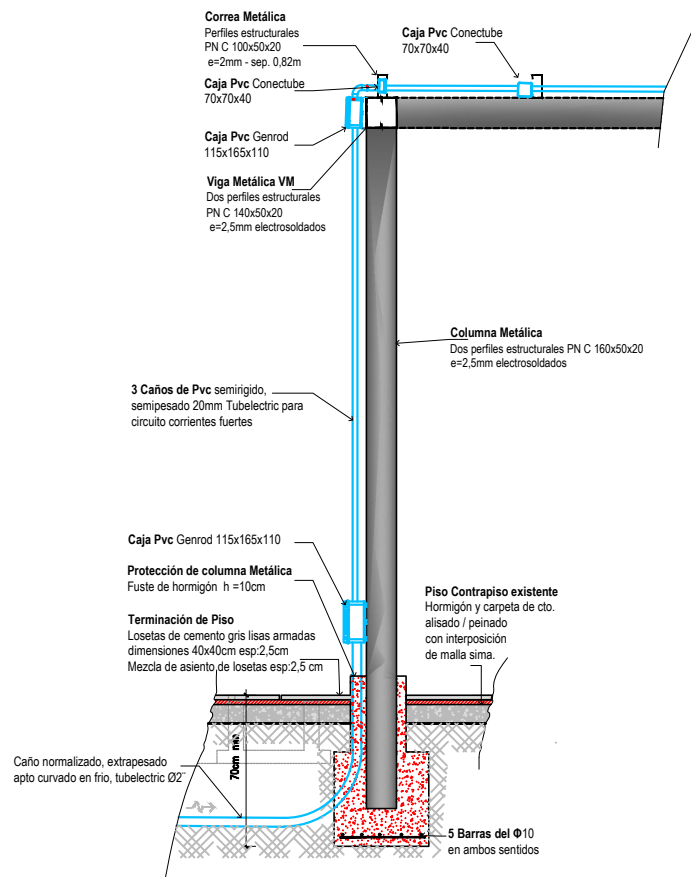

DETALLE - FUNDACIÓN Y
CONEXIÓN ELÉCTRICA
ESC 1:20

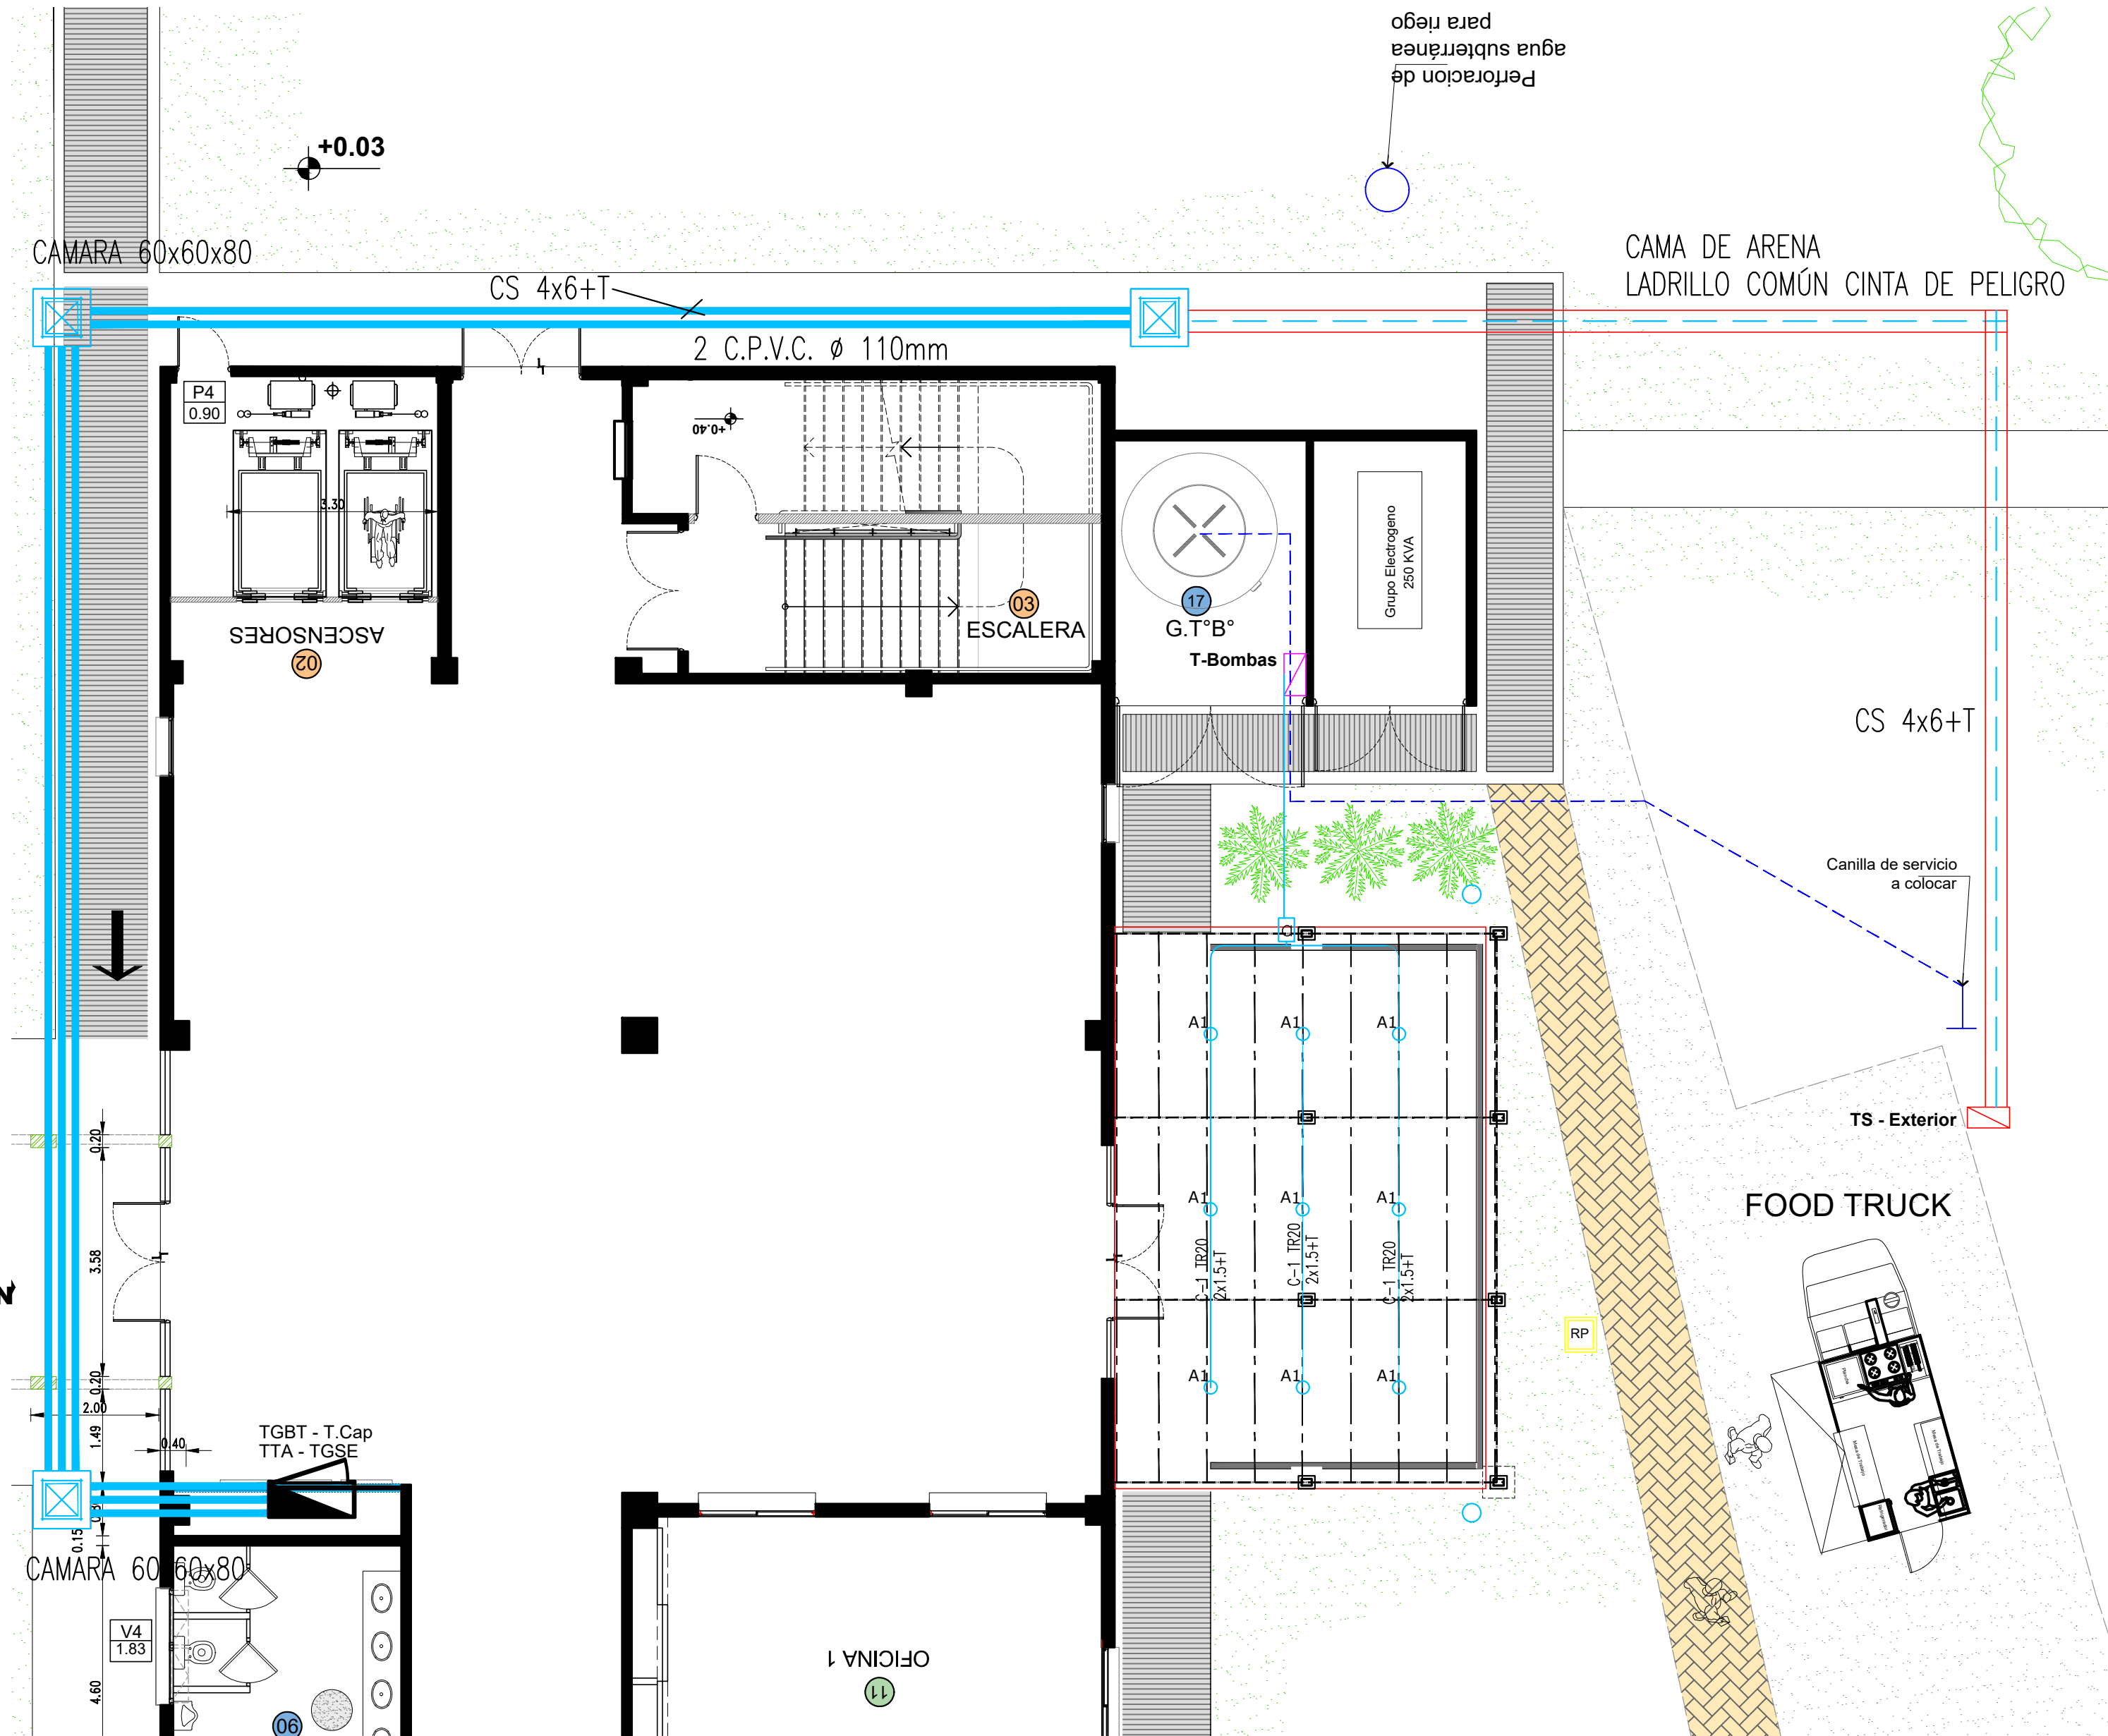

Planta de Instalación Eléctrica - Pérgola
ESC 1:100

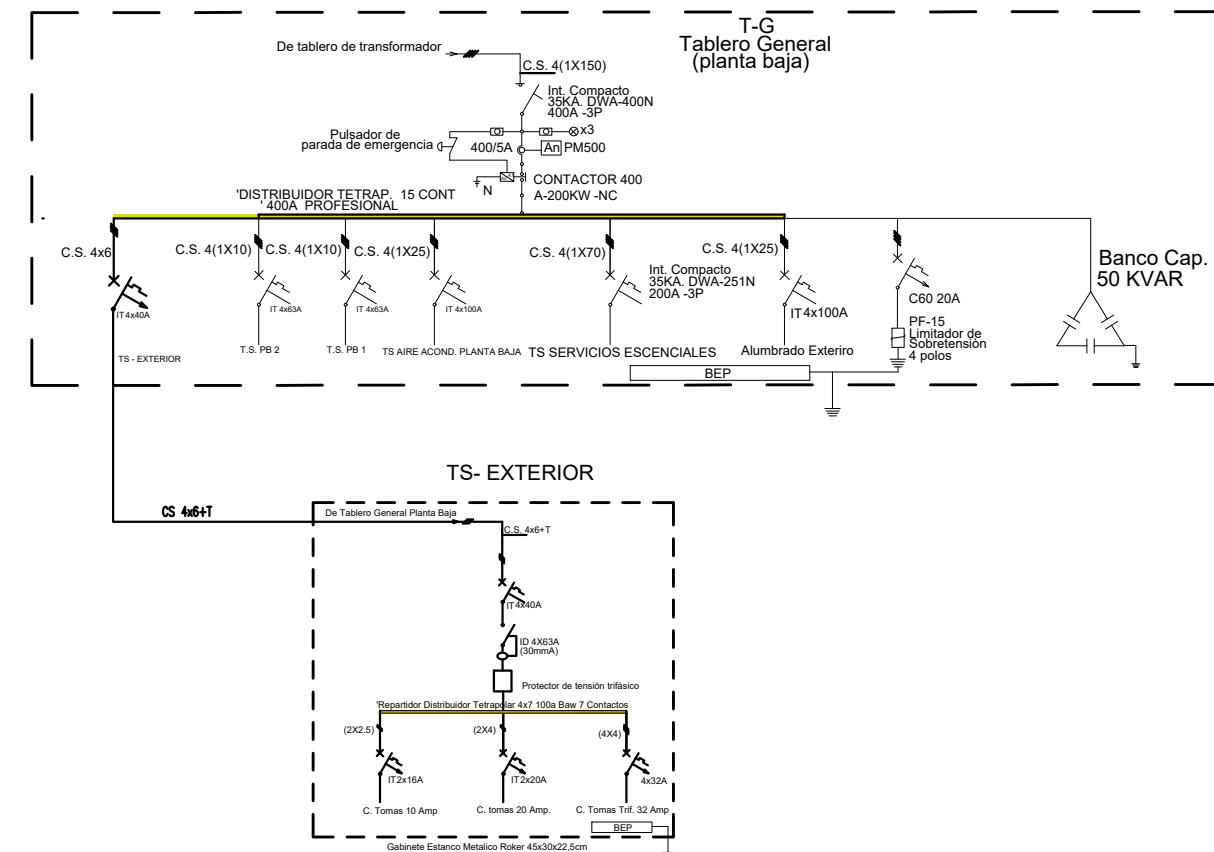

Unifilar de Tablero exterior

REFERENCIAS:

- Boca de techo con spot, Circuito normal
- Caja PVC IP65 Genrod/Conextube 70x70x40
- Caja PVC IP65 Genrod, 115x165x110
- Circuito corrientes fuertes
- Circuito cable subterráneo
- Jabalina tipo Cooperweld de P.A.T.
- Caja Seccional NUEVO
- Tablero Seccional existente T-S
- Artefacto de iluminación - Luciolla EP 008
- Lámpara GU10-Led 7W Luz cálida

UNIVERSIDAD NACIONAL DEL NORDESTE DIRECCION GESTIÓN ESTUDIOS Y PROYECTOS		
COORDINADOR Arq Alberto Mahave	CAMPUS FADyCC - UNNE	PLANO N°
DIRECTOR / REVISOR Arq Ana Iorena Orcola	PROYECTO ACONDICIONAMIENTO Y PUESTA EN VALOR DEL ESPACIO EXTERIOR E INTERIOR DE LA FADYCC.	03
PROYECTO RELEVAMIENTO DIBUJO Arq Gabriela Russo	PLANO: INSTALACIÓN ELÉCTRICA - CTES FUERTES	ESCALAS Varias
SE VERIFICARAN MEDIDAS EN OBRA		FECHA Agosto / 2024