
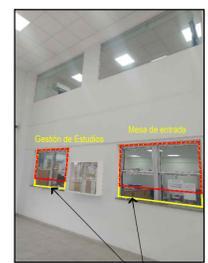


ENTREPISO_PROPOSTA ARCHIVO_
ESC 1:100

PLANTA BAJA_ Mesa de Entrada y GESTIÓN DE ESTUDIOS
ESC 1:100

 UNIVERSIDAD NACIONAL DEL NORDESTE DIRECCION GESTIÓN ESTUDIOS Y PROYECTOS		
COORDINADOR Arq Alberto Mahave	CAMPUS FADyCC - UNNE	PLANO N°
DIRECTOR / REVISÓ Arq Ana lorena Orcola	PROYECTO ACONDICIONAMIENTO Y PUESTA EN VALOR DEL ESPACIO EXTERIOR E INTERIOR DE LA FADYCC.	04
PROYECTO RELEVAMENTO DIBUJO Arq Ana lorena Orcola Arq Gabriela Russo	PLANO: PLANTA BAJA Y ENTREPISO	ESCALAS Varias
SE VERIFICARAN MEDIDAS EN OBRA		FECHA Agosto / 2024

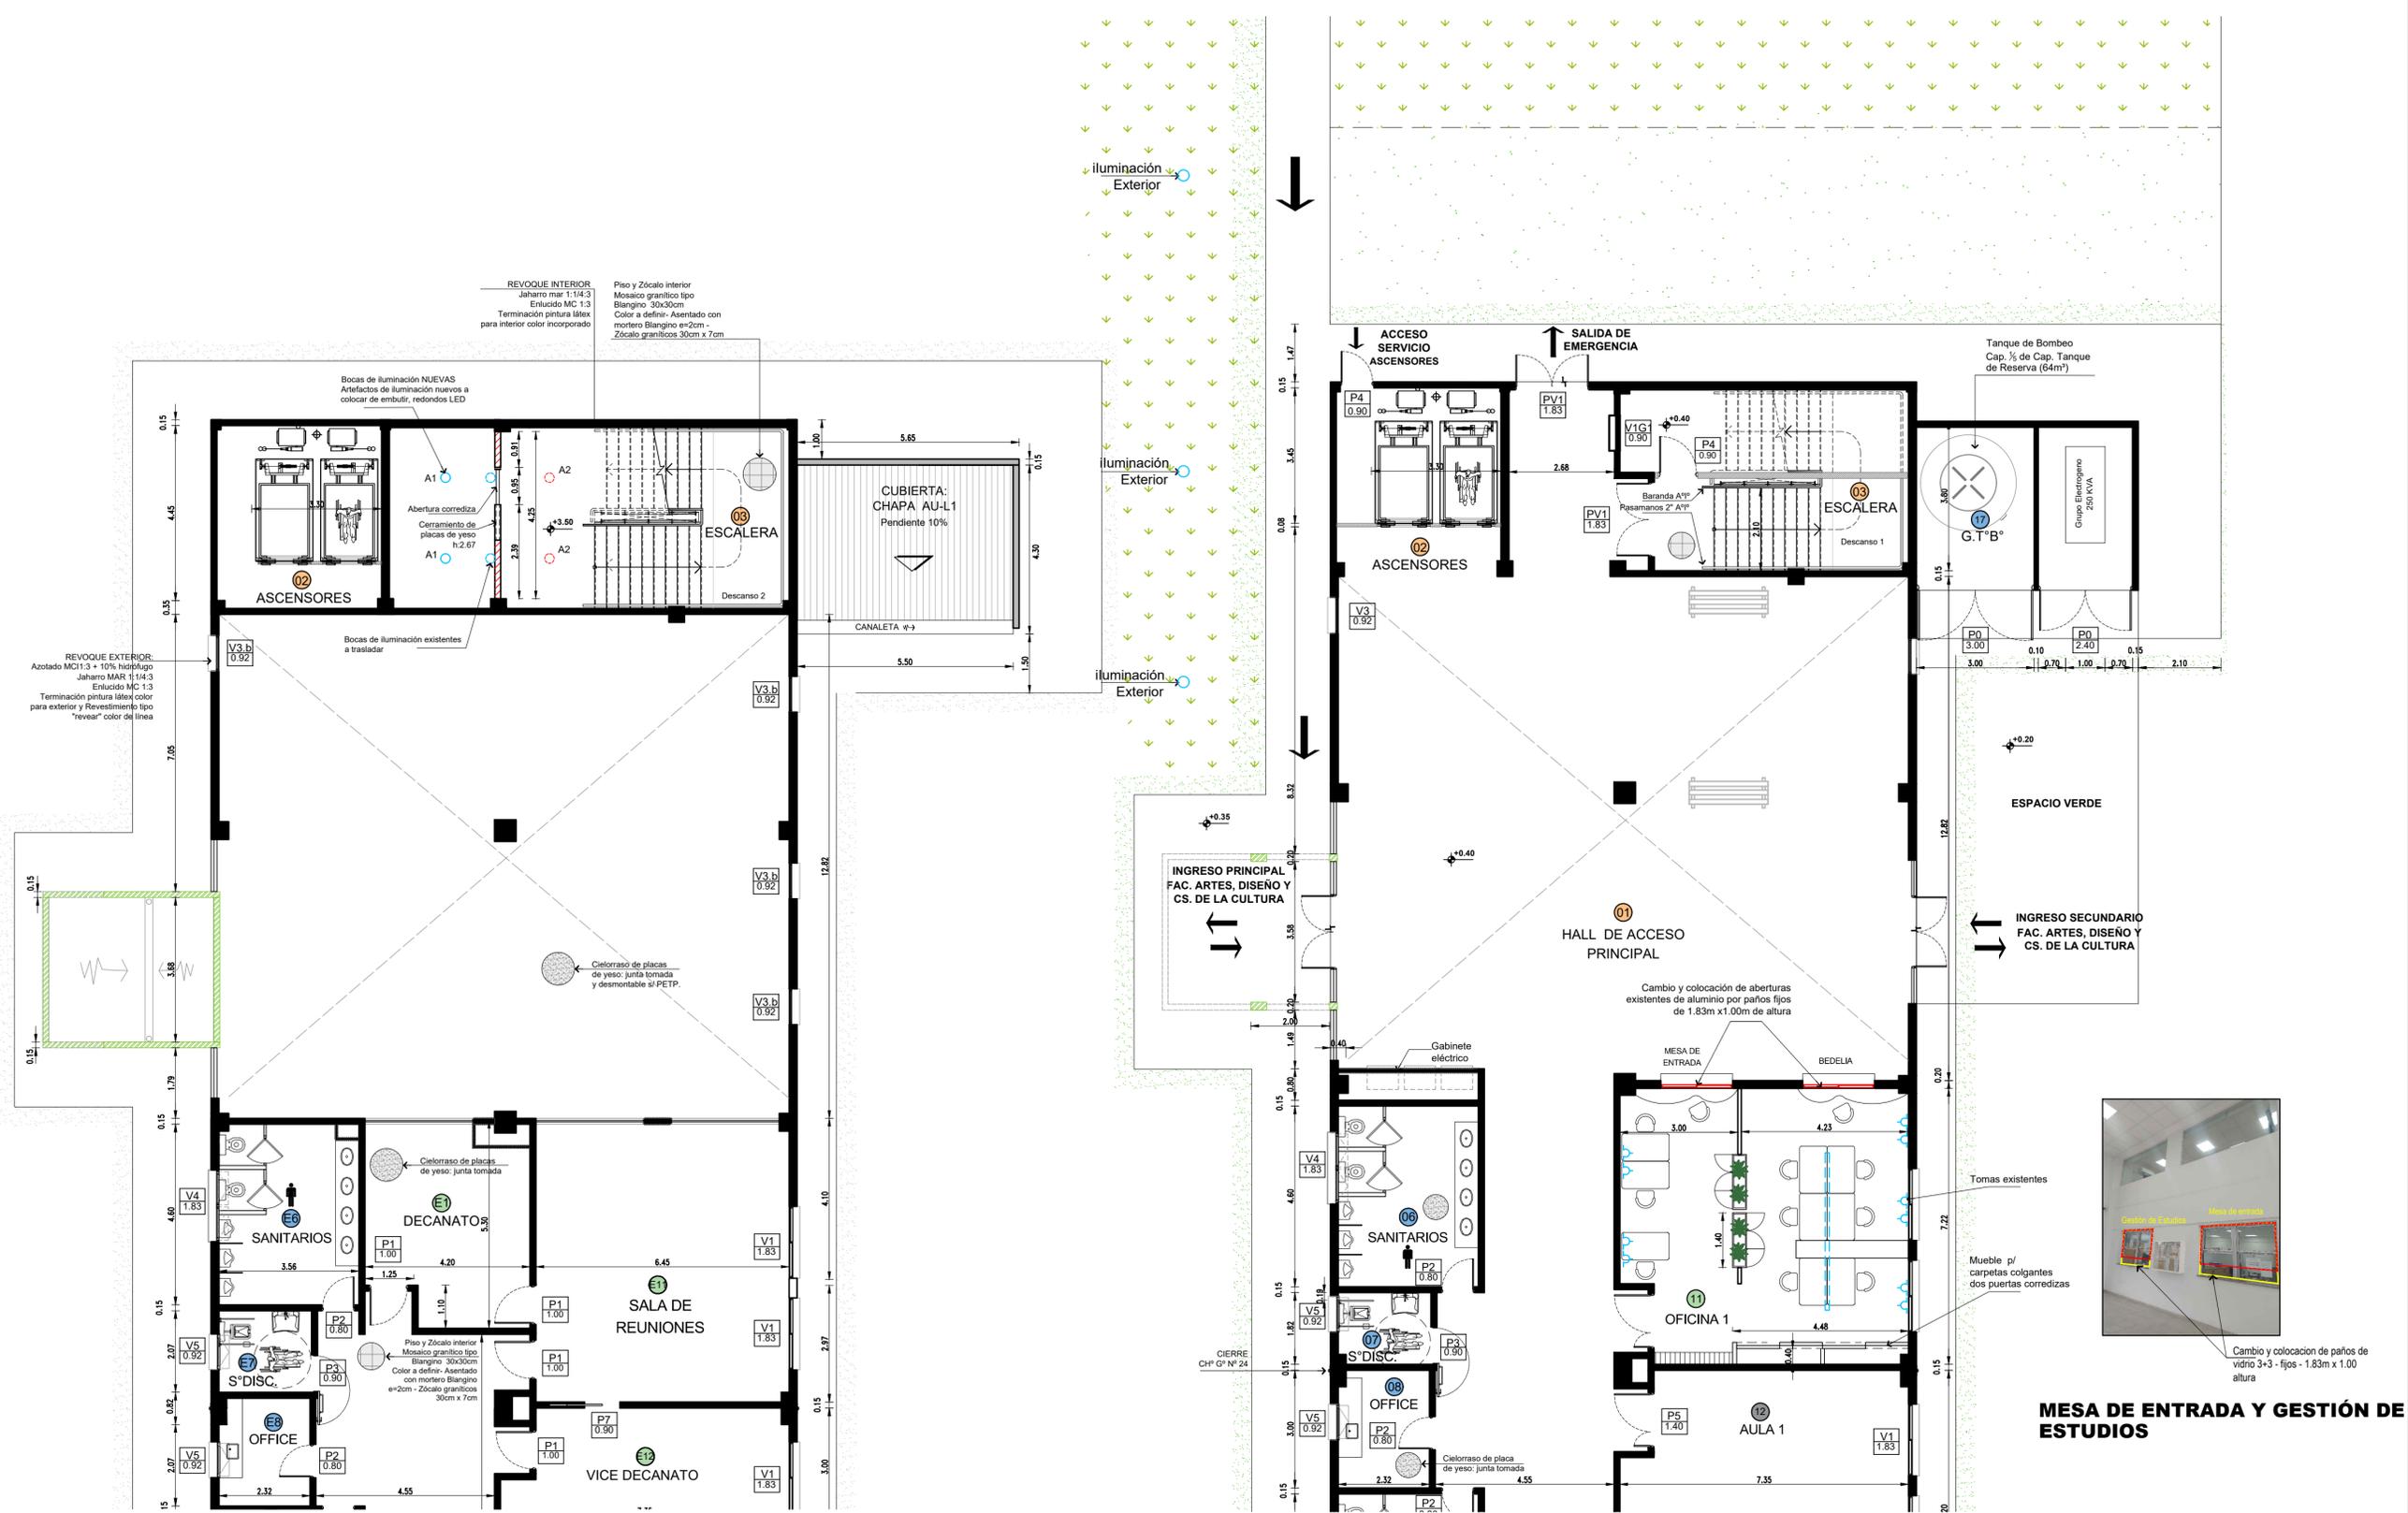

MESA DE ENTRADA Y GESTIÓN DE ESTUDIOS